

Capella della Compagnia di S. Giuseppe eretta nella Chiesa de P.P.
 Riformati di S. Maria della Pace fuori di Castello

lunghezza della Capella B. 9 circa
 larghezza - - - - - B. 8 circa
 Altezza - - - - - B. 9 circa

Altare con ornato del quadro tutto di scacola,
 una finestra co suoi vetri ferata davanti a
 detto Altare, una guarda rotta di legno
 dolce, un banco alla porta della
 Chiesa di noia, tutto ridipinto dalla S.
 Compagnia, non ho stimato la fabbrica per
 altro quanta come si dice di ragione della
 Chiesa le quali cose ripudate saranno del
 valore di \pm 570 circa


Spognati di Milano



Divisione dell' Oratorio de Leuitizati sotto il titolo di S. Maria della Misericordia

- A Chiesa per il popolo
- B Capelle
- C Confessionario
- D Tribune, e sopra l'orchestra
- E Coritore che mette in Sacrestia
- F Camerino aneso alla Sacrestia
- G Sacrestia
- H Campanile
- I Choro
- L Botega che gode il Sacrista
- M Cucina del Sacrista
- N Cortile rustico
- O Posso che serue p la sacrestia
- P Scala che mette sopra la sacrestia
 e stame sopra la casa del Sacrista
 da terminarsi per poterle habitare

La divisione della lunghezza
 larghezza et altezza come pure
 de mobili v.g. M^{ra} Volti il
 foglio che la trouerà

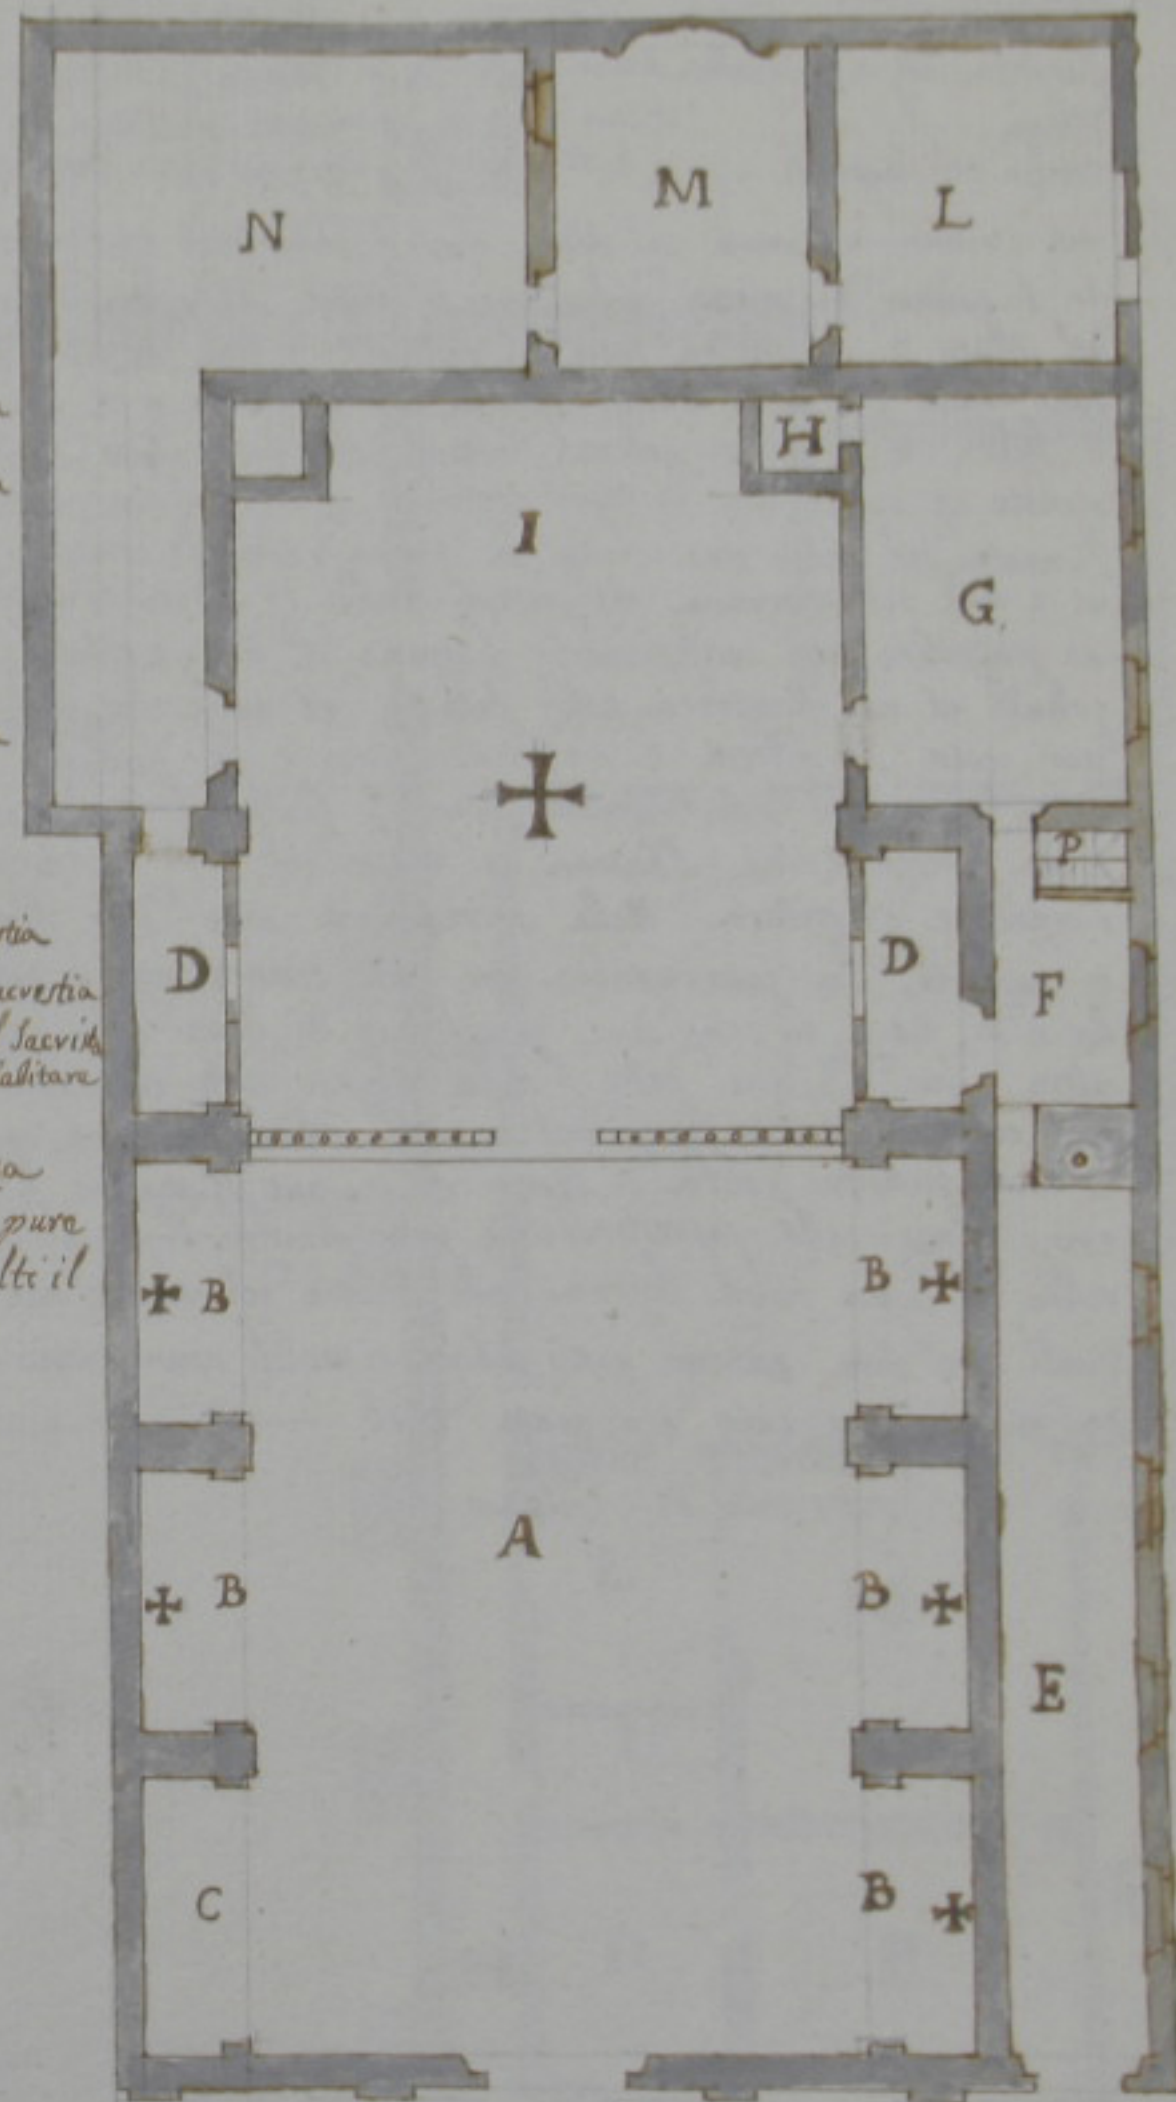

Tipo dell' Oratorio de Leuitizati